




4 PERSPECTIVA AUDITÓRIO
ESCALA -

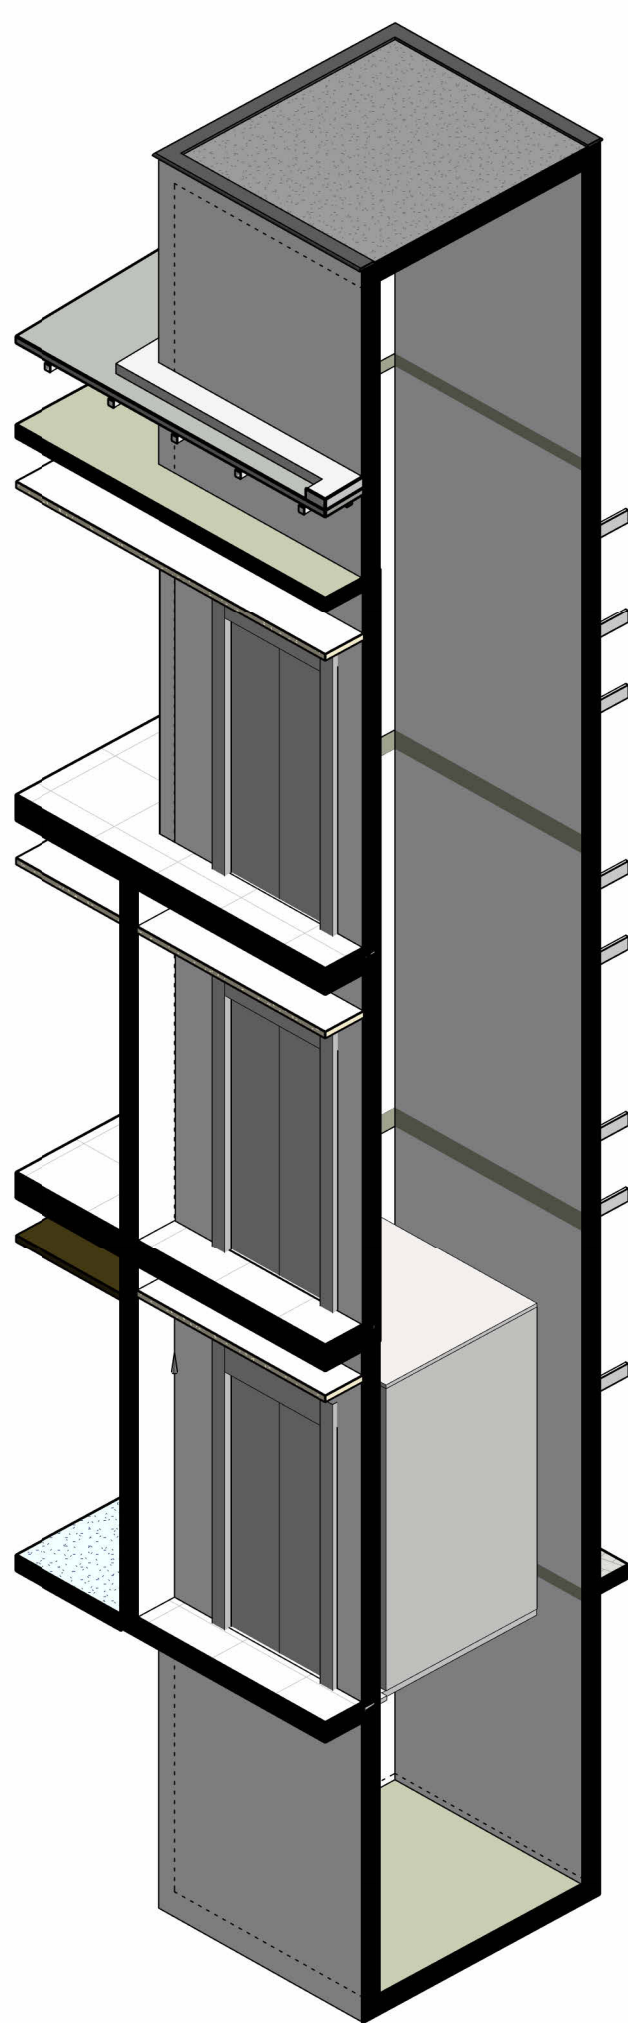

3 PERSPECTIVA ELEVADOR
ESCALA -

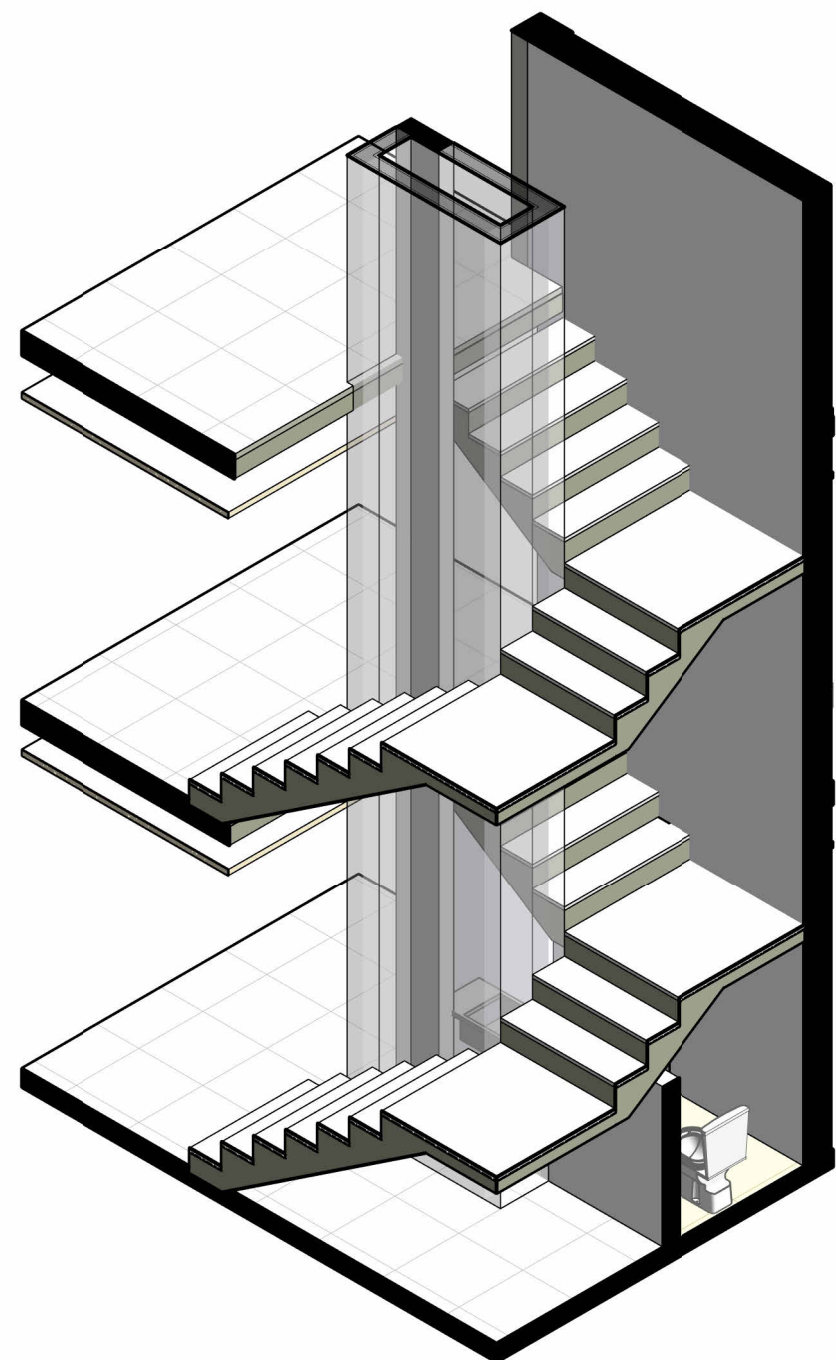

2 PERSPECTIVA ESCADAS
ESCALA -

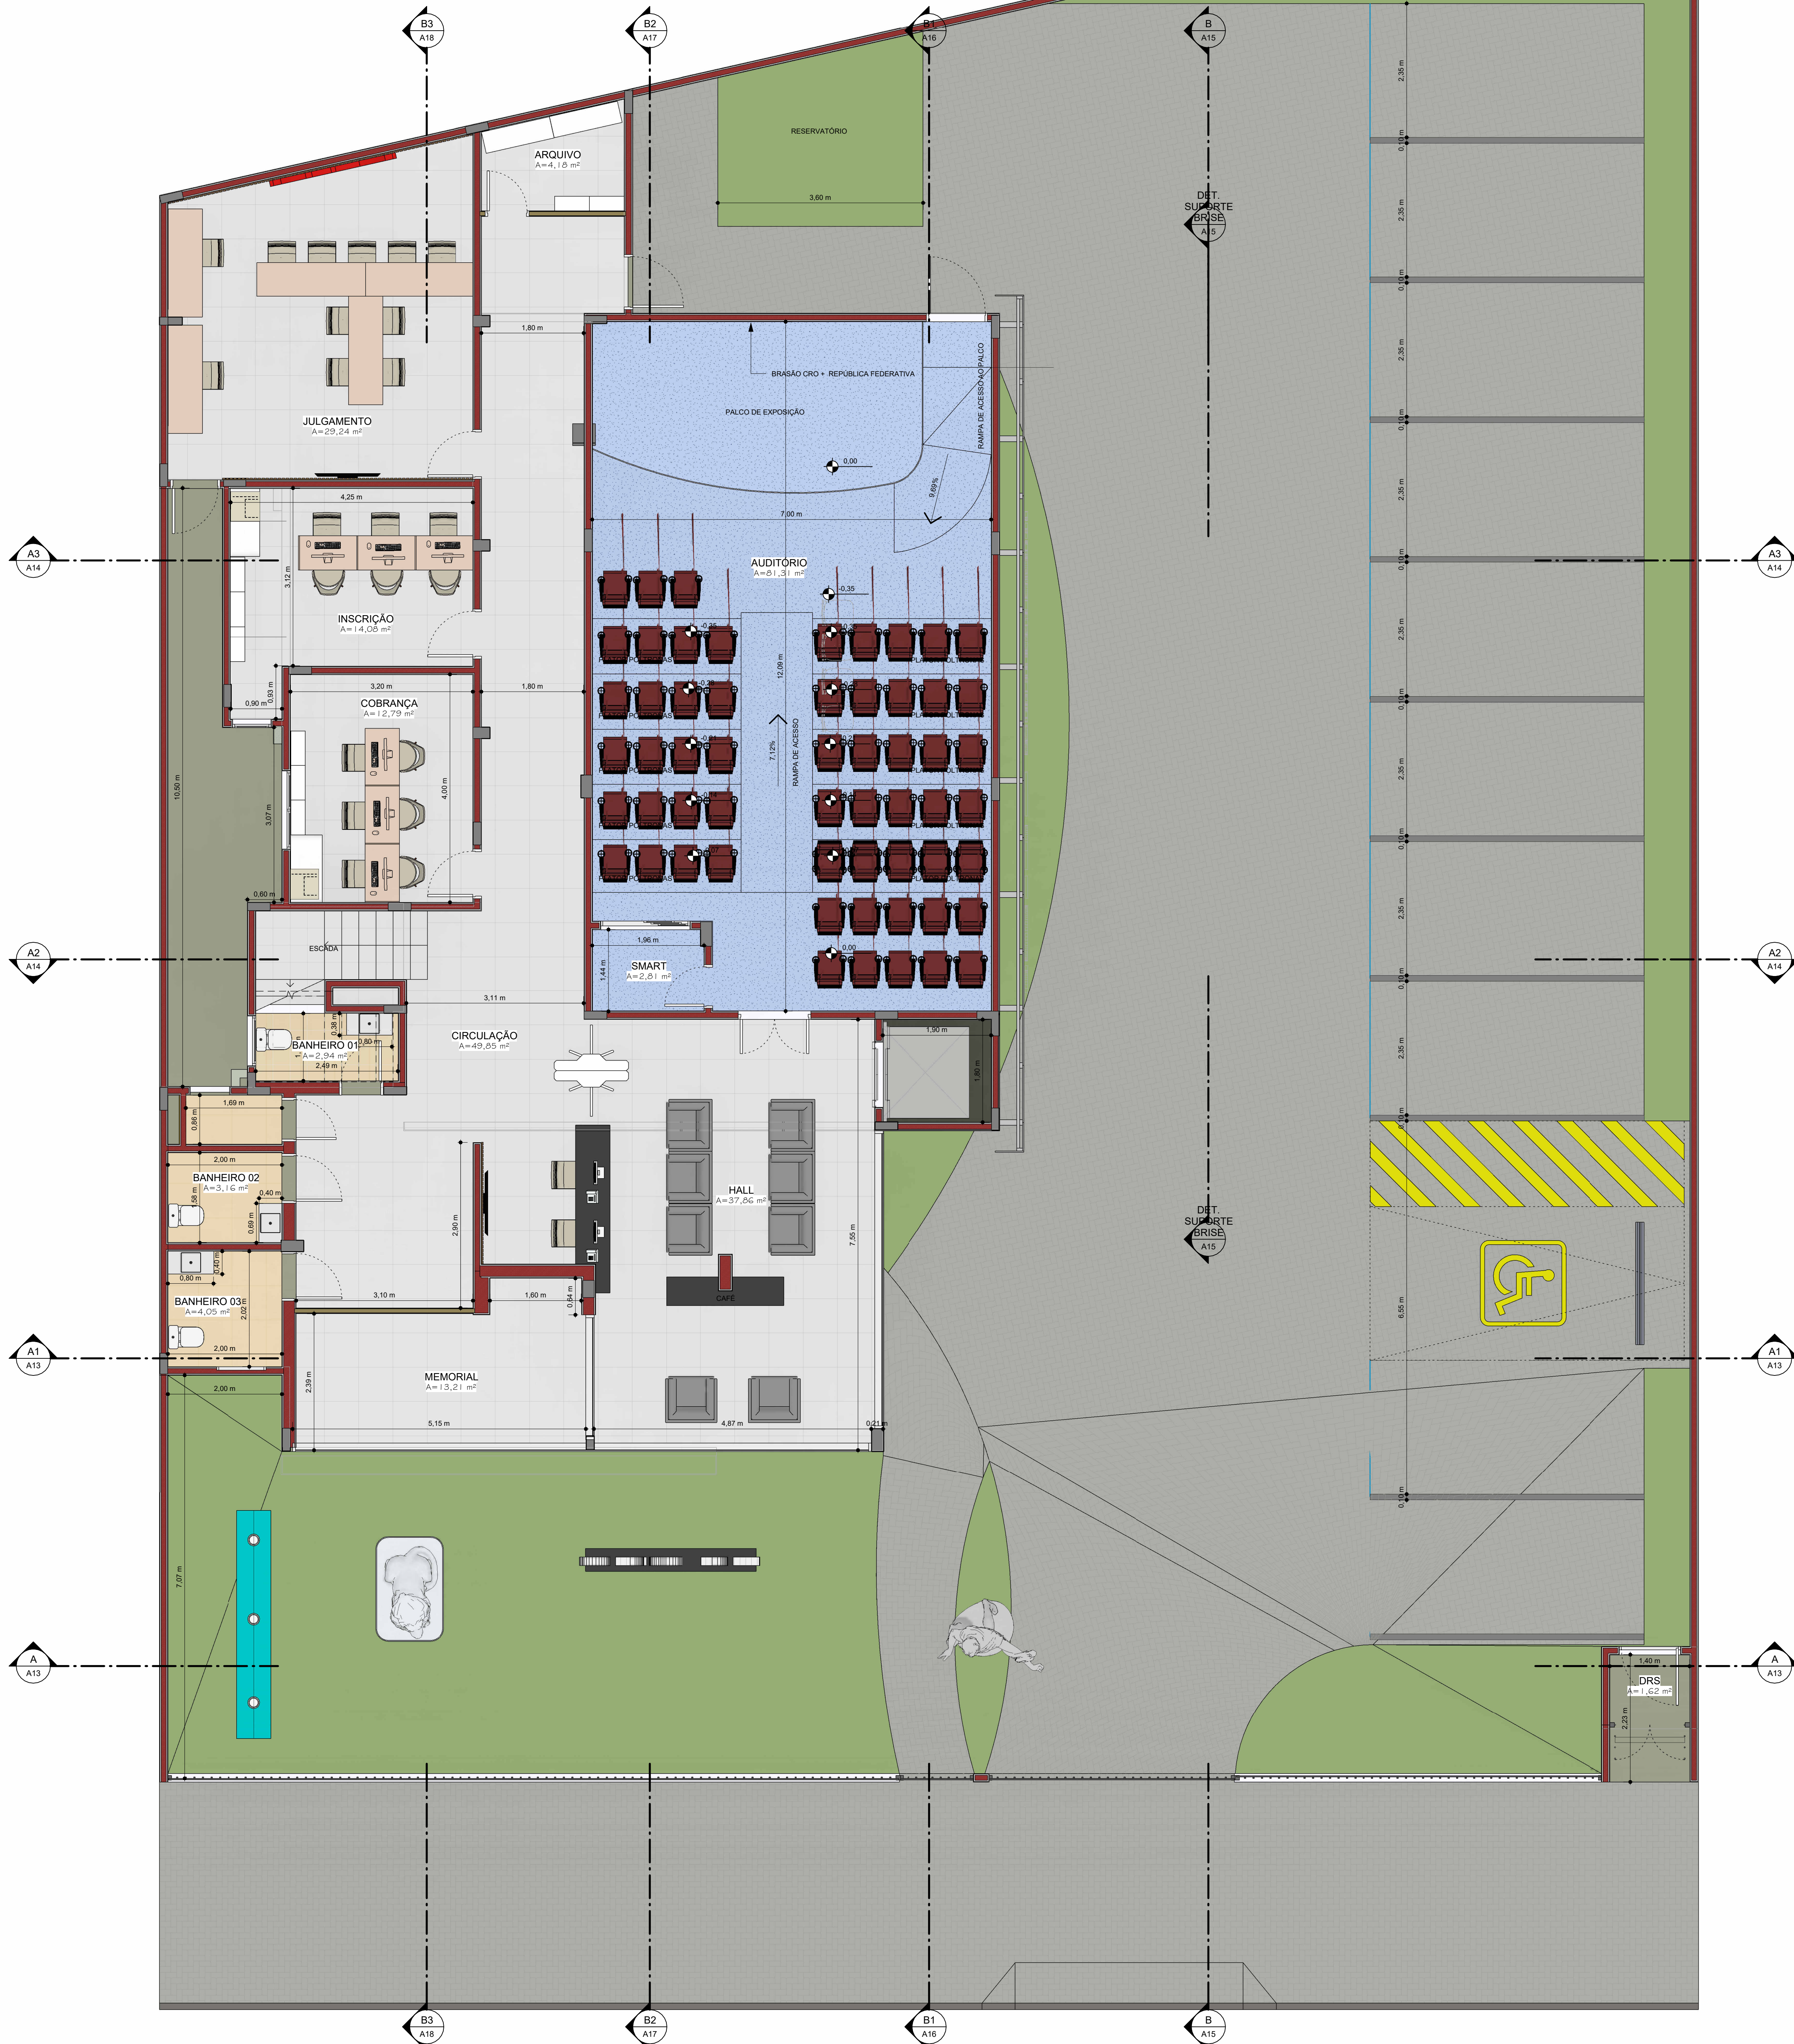

1 **TÉRREO**
ESCALA - 1 : 50

* - AMBIENTES					
N	AMBIENTE	ÁREA	Perímetro	Acabamento do piso	Acabamento do teto
1*	PAVIMENTO	13.716 m²	15,72	PORCELANATO 60x60	GEISSO ACARTONADO
14	FISCALIZAÇÃO	9.810 m²	12,41	PORCELANATO 60x60	GEISSO ACARTONADO
15	DIREÇÃO	29.483 m²	52,37	PORCELANATO 60x60	GEISSO ACARTONADO
16	SALA DE REUNÃO COMISSÃO	6.781 m²	12,1	PORCELANATO 60x60	GEISSO ACARTONADO
17	PROCURADORIA	7.780 m²	11,41	PORCELANATO 60x60	GEISSO ACARTONADO
18	SECRETARIA	16.377 m²	17,1	PORCELANATO 60x60	GEISSO ACARTONADO
19	PRESIDENTE	3.418 m²	7,42	PORCELANATO 60x60	GEISSO ACARTONADO
20	REUNIAO	1.471 m²	4,84	PORCELANATO 60x60	GEISSO ACARTONADO
21	BANHEIRO 01	2.318 m²	6,64	PORCELANATO 60x60	GEISSO ACARTONADO
22	DAL	2.275 m²	6,13	PORCELANATO 60x60	GEISSO ACARTONADO
23	DEPÓSITO	2.888 m²	7,03	PORCELANATO 60x60	GEISSO ACARTONADO
24	BANHEIRO 02	188.306 m²	43,06	PORCELANATO 60x60	GEISSO ACARTONADO
25	CIRCULAÇÃO	25.219 m²	55,39	PORCELANATO 60x60	GEISSO ACARTONADO
26	ESCADAS	7.437 m²	14,83	PORCELANATO 60x60	GEISSO ACARTONADO
27	PAVIMENTO	108.543 m²	151,13	PORCELANATO 60x60	GEISSO ACARTONADO
28	SERVIÇO	4.860 m²	8,8	PORCELANATO 60x60	GEISSO ACARTONADO
29	REFEIÇÃO	5.237 m²	12,17	PORCELANATO 60x60	GEISSO ACARTONADO
30	DESCANSO	2.960 m²	7,2	LAJE IMPERMEABILIZADA	SFORRO
31	SERVIÇO	2.977 m²	7,2	PORCELANATO 60x60	GEISSO ACARTONADO
32	BANHEIRO 03	12.785 m²	14,4	PORCELANATO 60x60	GEISSO ACARTONADO
33	INSCRIÇÃO	14.888 m²	18,39	PORCELANATO 60x60	GEISSO ACARTONADO
34	JULGAMENTO	29.239 m²	22,28	PORCELANATO 60x60	GEISSO ACARTONADO
35	ARQUIVO	4.183 m²	8,41	PORCELANATO 60x60	GEISSO ACARTONADO
36	SMART	2.006 m²	7,18	PORCELANATO 60x60	FORRO BLACK CINE
37	MEMORIAL	13.214 m²	15,89	PORCELANATO 60x60	GEISSO ACARTONADO
38	HALL	37.863 m²	25,1	PORCELANATO 60x60	GEISSO ACARTONADO
39	AUDITÓRIO	81.309 m²	38,19	CARPETE AUDITÓRIO	FORRO BLACK CINE
40	DRS	1.651 m²	1,4	LAJE COBERTURA	IMPERMEABILIZADA
41	BANHEIRO 04	4.051 m²	6,55	PORCELANATO 60x60	GEISSO ACARTONADO
42	BANHEIRO 05	3.190 m²	7,16	PORCELANATO 60x60	GEISSO ACARTONADO
43	BANHEIRO 06	2.844 m²	7,34	PORCELANATO 60x60	GEISSO ACARTONADO
44	CIRCULAÇÃO	48.852 m²	55,35	PORCELANATO 60x60	GEISSO ACARTONADO
45	ELEVADOR	3.421 m²	11,4	INVESTIMENTO	SFORRO
46		660.929 m²			

* - ESQUADRIAS - PORTAS					
No.	DESCRIÇÃO	Tipo	L	H	Count
85	ABERTURA		0,70x2,10		1
5	PORTA DE ABIR - 1 FOLHA		100 x 210	1	2,1
4	PORTA DE ABIR - 1 FOLHA		80 x 210	0,9	2,1
1	PORTA DE ABIR - 1 FOLHA		80 x 210	0,8	2,1
3	PORTA DE ABIR - 1 FOLHA		80 x 210	0,7	2,1
2	PORTA DE ABIR - 1 FOLHA		80 x 210	0,6	2,1
193	PORTA DE CORRER EM TRILHO LATERAL - 1 FOLHA		80 x 210	0,8	2,1
194	PORTA DE ABIR - 2 FOLHAS		120 x 210	1,2	2,1

* - ESQUADRIAS - JANELAS					
No.	DESCRIÇÃO	Tipo	L	H	Count
18	JANELA COM ESQUADRIA DE CORRER - 2 FOLHAS		100 x 120	1,2	1,2
19	JANELA COM ESQUADRIA DE CORRER - 3 FOLHAS		100 x 120	1,5	1,2
12	JANELA COM ESQUADRIA DE CORRER - 4 FOLHAS		100x100x110	3,2	1,8
11	JANELA COM ESQUADRIA FIXA - 1 FOLHA		100x100x110	0,8	0,8
10	JANELA COM ESQUADRIA FIXA - 1 FOLHA		100x100	0,6	1,8
13	JANELA COM ESQUADRIA VASIMAR - 1 FOLHAS		1.261x1.03	1,3	1,1
14	VENEZIANA DE ABIR PARA FORA - 1 FOLHA		100 x 120	1	1,2

ASSINATURA RESPONSÁVEL TÉCNICO:

ASSINATURA CRO:

QUADRO DE ÁREAS			
ÁREA DO TERRENO : 833,58 m²	ÁREA CONST. TOTAL : 733,19 m²	TAXA DE APROVEITAMENTO : 35%	TAXA DE PERMEABILIDADE : 65%
ÁREA CONST. TERREO : 288,78 m²			
ÁREA CONST. PAV. SUP. : 444,41 m²			

CRO PE CONSELHO REGIONAL DE ODONTOLOGIA DE PERNAMBUCO

SERTÃO ENGENHARIA

PROJETO ARQUITETÔNICO

EMPREENHIMENTO : SEDE CRO - RECIFE	CLIENTE : CONSELHO REGIONAL DE ODONTOLOGIA DE PERNAMBUCO
ENDERECO : RUA BISPO CARDOZO AYRES, N 111, SOLEDADE, RECIFE-PE	RESPONSÁVEL TÉCNICO : HELIO ALVES OLIVEIRA DO AMARAL SOBRINHO
CREA: 0518560318	CONTEUDO : PLANTA BAIXA TERREO HUMANIZADA, DETALHAMENTO
ESCALA: INDICADAS	DATA: 15.01.2024
UNIDADE: METRO	PROJETO: END: HELIO ALVES
	REVISÃO:

A utilização não autorizada de qualquer projeto para execução é sujeável a sanções de aplicação de disposições legais relativas ao uso dos projetos e ao pagamento de indenização.