



2 PERPECTIVA MARQUISE
ESCALA -

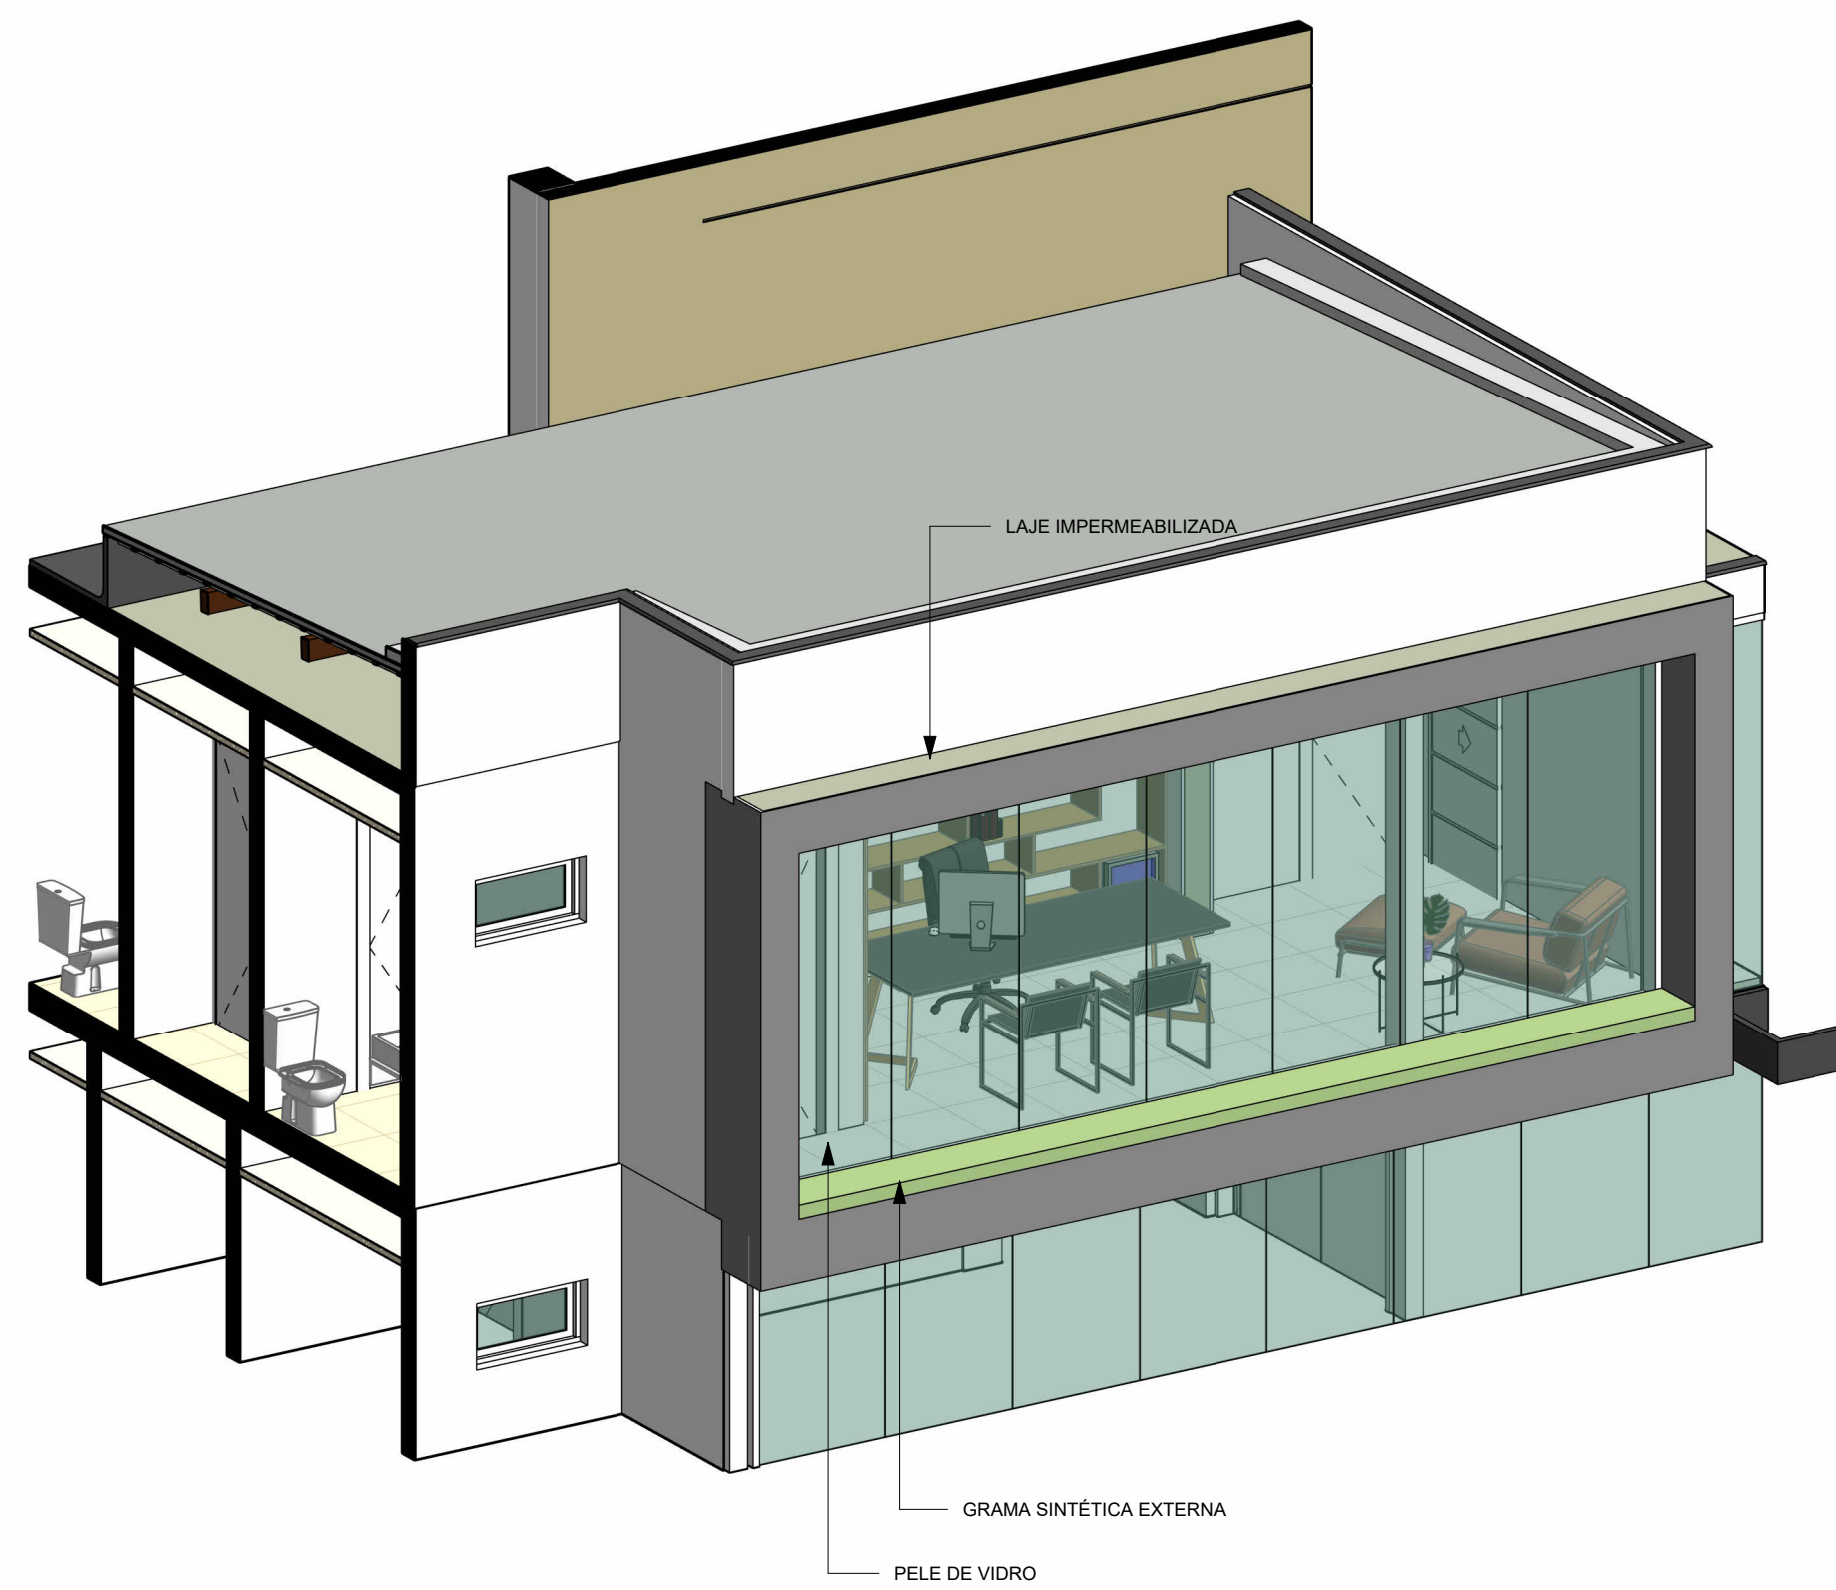

3 PERPECTIVA FACHADA PRESIDENTE
ESCALA -

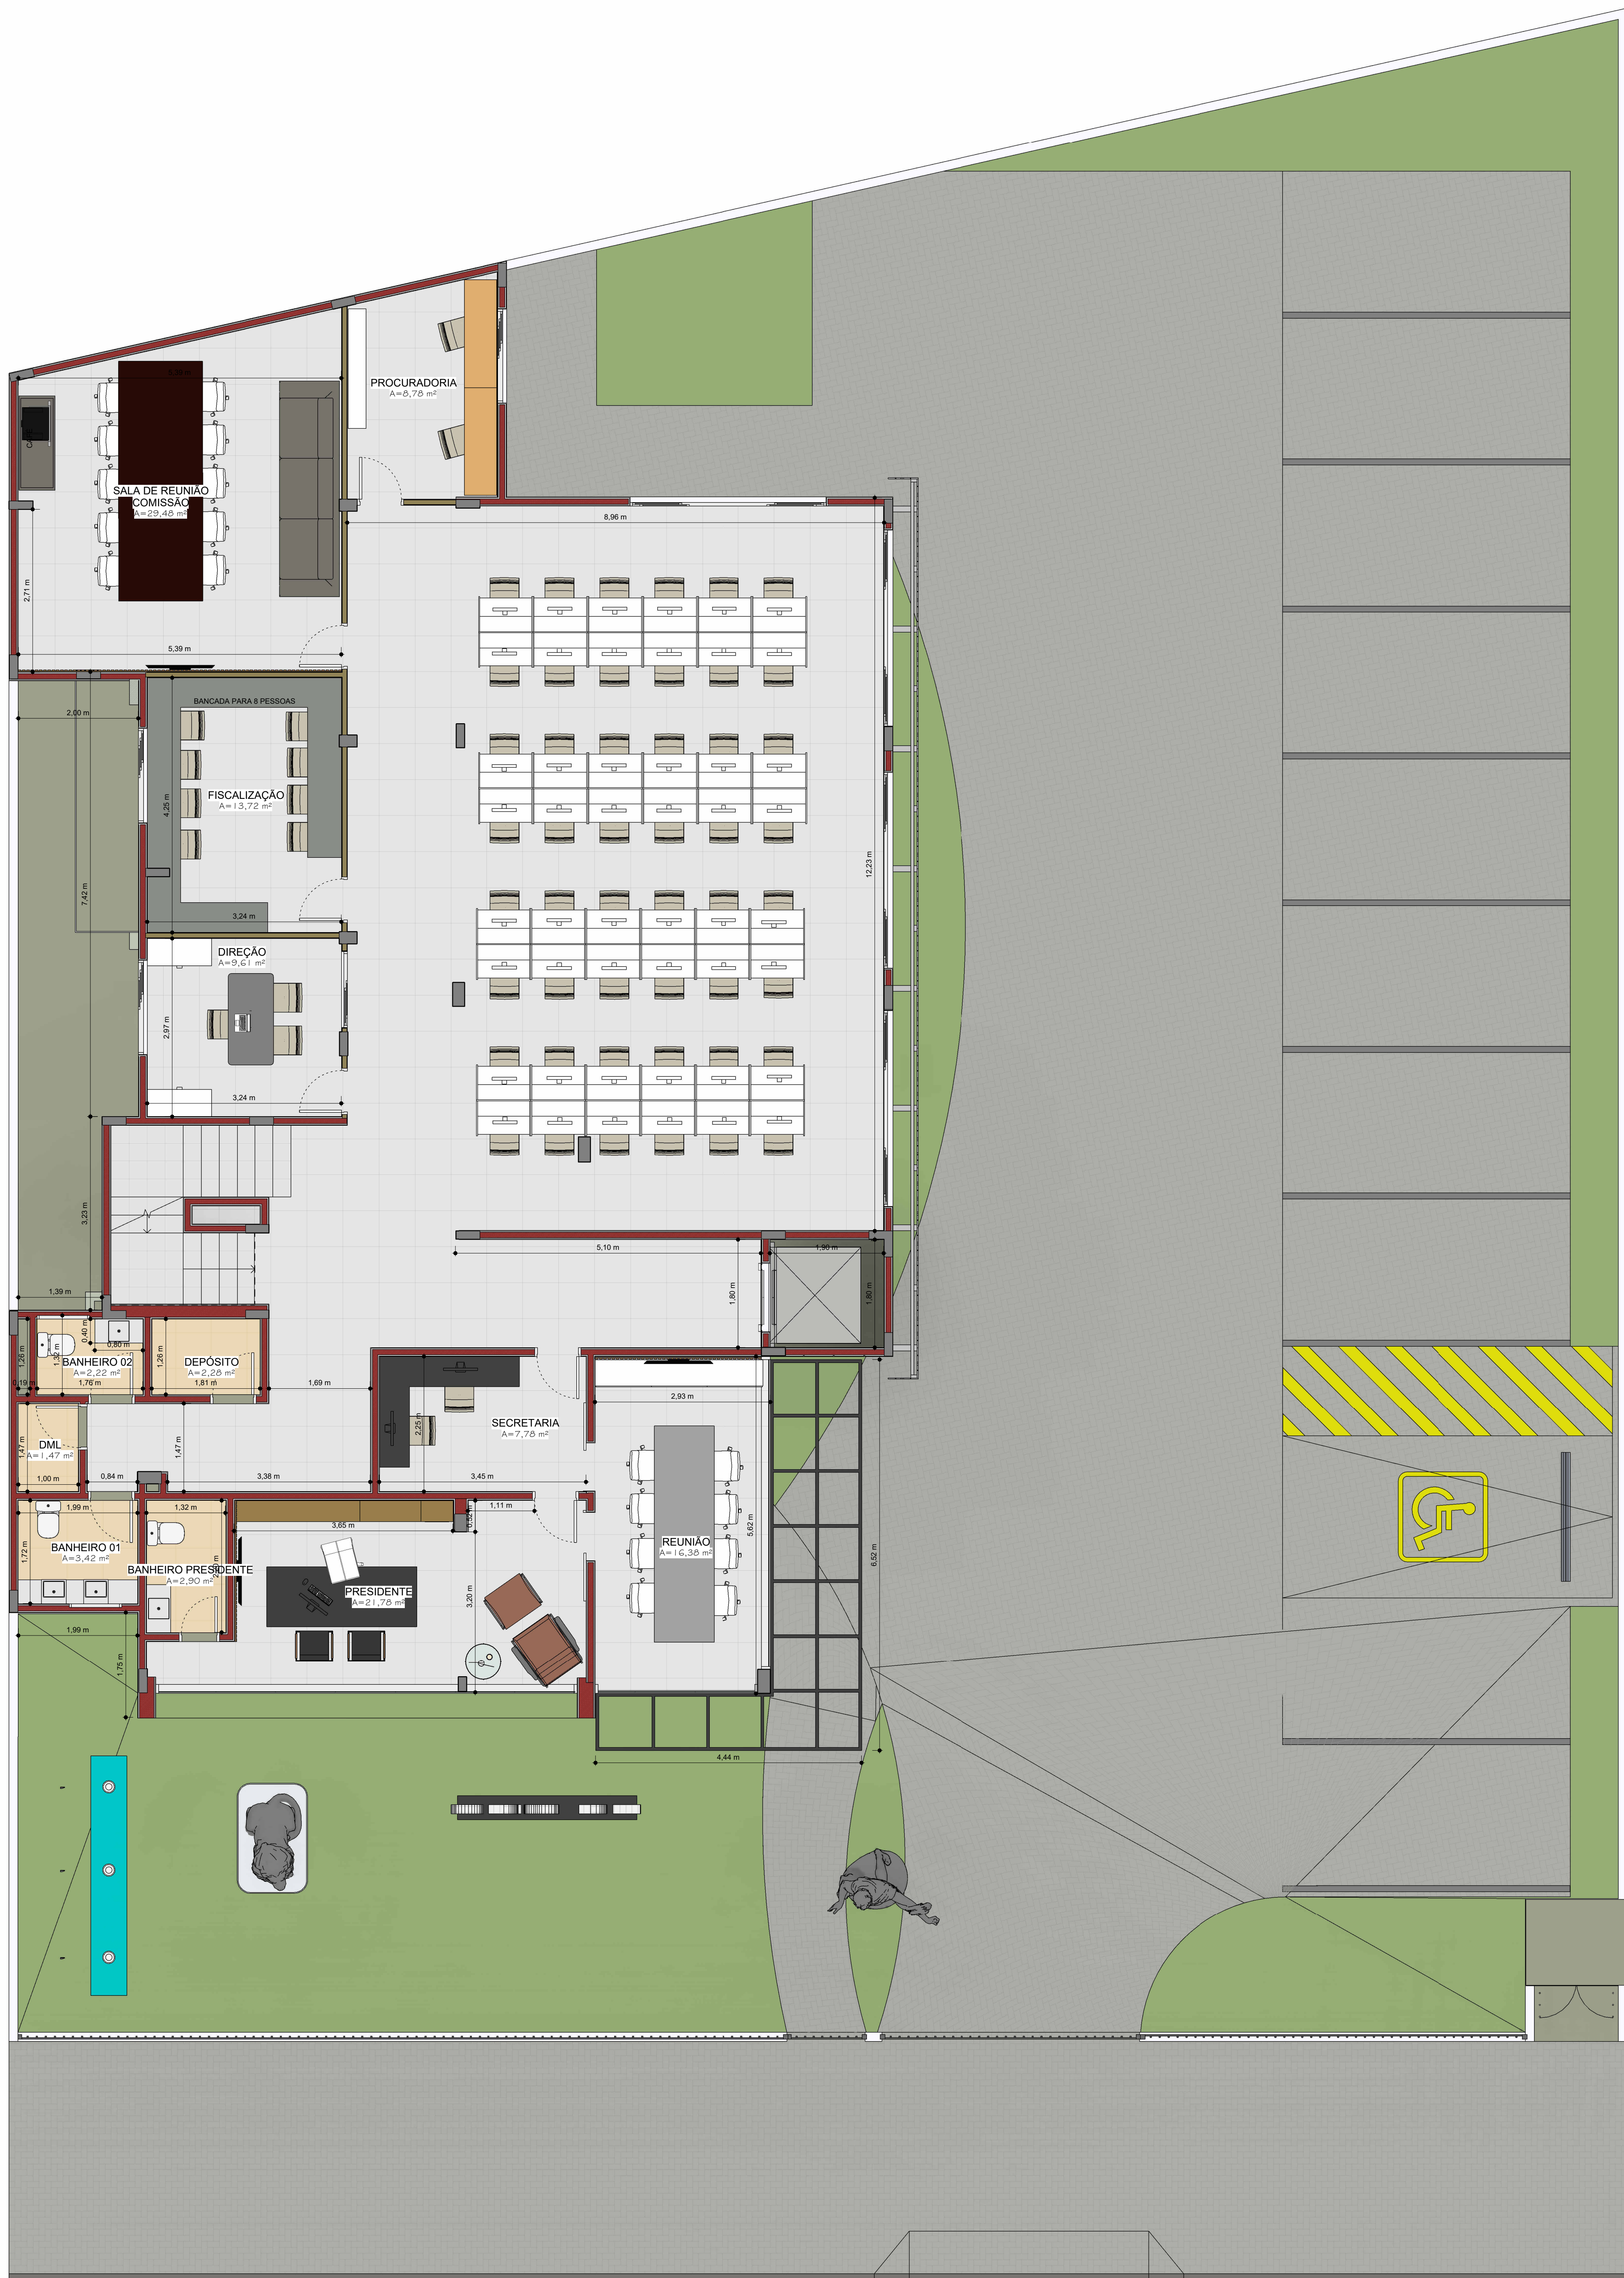

1 1º PAVIMENTO
ESCALA - 1 : 50

* - AMBIENTES					
N	AMBIENTE	ÁREA	Perím etro	Acabamento do pisso	Acabamento do teto
1*	PAVIMENTO				
14	FISCALIZAÇÃO	13,716 m² 15,72		PORCELANATO 60x60	GESSO ACARTONADO
15	DIREÇÃO	9,810 m² 12,41		PORCELANATO 60x60	GESSO ACARTONADO
16	SALA DE REUNÃO COMISSÃO	29,483 m² 32,37		PORCELANATO 60x60	GESSO ACARTONADO
17	PROCURADORIA	6,781 m² 12,1		PORCELANATO 60x60	GESSO ACARTONADO
18	SECRETARIA	7,780 m² 11,41		PORCELANATO 60x60	GESSO ACARTONADO
19	PRESIDENTE	27,782 m² 32,38		PORCELANATO 60x60	GESSO ACARTONADO
20	REUNIAO	16,377 m² 17,1		PORCELANATO 60x60	GESSO ACARTONADO
21	BANHEIRO 01	3,418 m² 7,42		PORCELANATO 60x60	GESSO ACARTONADO
22	DAL	1,471 m² 4,84		PORCELANATO 60x60	GESSO ACARTONADO
23	BANHEIRO 02	2,318 m² 6,64		PORCELANATO 60x60	GESSO ACARTONADO
24	DEPÓSITO	2,275 m² 6,13		PORCELANATO 60x60	GESSO ACARTONADO
25	BANHEIRO PRESIDENTE	2,888 m² 7,03		PORCELANATO 60x60	GESSO ACARTONADO
32	PRODUÇÃO	188,306 m² 43,06		PORCELANATO 60x60	GESSO ACARTONADO
33	CIRCULAÇÃO	25,219 m² 35,39		PORCELANATO 60x60	GESSO ACARTONADO
34	ESCADAS	7,437 m² 14,83		PORCELANATO 60x60	GESSO ACARTONADO
4*	PAVIMENTO				
30	SERVICIO	4,860 m² 8,9		PORCELANATO 60x60	GESSO ACARTONADO
31	RECEPÇÃO DESCANSO	108,343 m² 15,13		PORCELANATO 60x60	GESSO ACARTONADO
40	SERVICIO MANUTENÇÃO	5,237 m² 12,17		LAJE IMPERMEABILIZADA	SFORRO
41	BANHEIRO 02	2,390 m² 7,2		PORCELANATO 60x60	GESSO ACARTONADO
42	BANHEIRO 01	2,977 m² 7,2		PORCELANATO 60x60	GESSO ACARTONADO
43	TERREÇO				
5	CORRANGA	12,785 m² 14,4		PORCELANATO 60x60	GESSO ACARTONADO
7	INSCRIÇÃO	14,488 m² 16,39		PORCELANATO 60x60	GESSO ACARTONADO
8	JULGAMENTO	29,239 m² 32,38		PORCELANATO 60x60	GESSO ACARTONADO
10	ARQUIVO	4,183 m² 8,41		PORCELANATO 60x60	GESSO ACARTONADO
13	SMOIT	2,506 m² 6,18		PORCELANATO 60x60	FORRO BLACK CINE
21	MEMORIAL	13,114 m² 15,99		PORCELANATO 60x60	FORRO BLACK CINE
22	HALL	37,463 m² 45,1		PORCELANATO 60x60	GESSO ACARTONADO
23	AUDITÓRIO	81,309 m² 38,19		CARPETE AUDITÓRIO	FORRO BLACK CINE
24	DRE	1,651 m² 1,7		LAJE COBERTURA	
34	BANHEIRO 03	4,051 m² 8,55		PORCELANATO 60x60	GESSO ACARTONADO
35	BANHEIRO 02	3,190 m² 7,16		PORCELANATO 60x60	GESSO ACARTONADO
36	BANHEIRO 01	2,944 m² 7,4		PORCELANATO 60x60	GESSO ACARTONADO
37	CIRCULAÇÃO	48,852 m² 55,35		PORCELANATO 60x60	GESSO ACARTONADO
38	ELEVADOR	3,411 m² 11,4		INVESTIMENTO	SFORRO
		660,923 m²			

* - ESQUADRIAS - PORTAS					
No.	DESCRIÇÃO	Tipo	L	H	Count
85	ABERTURA		0,70x2,10		1
5	PORTA DE ABIR - 1 FOLHA		100 x 210	1	2,1
4	PORTA DE ABIR - 1 FOLHA		90 x 210	0,9	2,1
1	PORTA DE ABIR - 1 FOLHA		80 x 210	0,8	2,1
3	PORTA DE ABIR - 1 FOLHA		70 x 210	0,7	2,1
2	PORTA DE ABIR - 1 FOLHA		60 x 210	0,6	2,1
193	PORTA DE CORRER EM TRILHO LATERAL "1"		80 x 210	0,8	2,1
194	PORTA DE ABIR - 2 FOLHAS		120 x 210	1,2	2,1

* - ESQUADRIAS - JANELAS					
No.	DESCRIÇÃO	Tipo	L	H	Count
18	JANELA COM ESQUADRIA DE CORRER - 2 FOLHAS		100 x 120	1,2	1,2
18A	JANELA COM ESQUADRIA DE CORRER - 3 FOLHAS		100 x 120	1,5	1,2
1	JANELA COM ESQUADRIA DE CORRER - 4 FOLHAS		100x100x110	3,2	1
13	JANELA COM ESQUADRIA FIXA - 1 FOLHA		100x100x110	0,8	0,8
19	JANELA COM ESQUADRIA FIXA - 1 FOLHA		100x100	0,8	1,5
19A	JANELA COM ESQUADRIA INCLINAVEL - 1 FOLHAS		100x100	1,3	1
19B	VENEZIANA DE ABIR PARA FORA - 1 FOLHA		100 x 120	1	1,2

ASSINATURA RESPONSÁVEL TÉCNICO:

ASSINATURA CRO:

QUADRO DE ÁREAS

ÁREA DO TERRENO : 833,58 m2	ÁREA CONST. TOTAL : 733,19 m2
ÁREA CONST. TERREÇO : 288,78 m2	TAXA DE APROVEITAMENTO : 35%
ÁREA CONST. PAV. SUP. : 444,41 m2	TAXA DE PERMEABILIDADE : 65%

CRO PE CONSELHO REGIONAL DE ODONTOLOGIA DE PERNAMBUCO

SERTÃO ENGENHARIA APROVAÇÃO:

PROJETO ARQUITETÔNICO

EMPREENDIMENTO : SEDE CRO - RECIFE	CLIENTE : CONSELHO REGIONAL DE ODONTOLOGIA DE PERNAMBUCO
ENDEREÇO : RUA BISPO CARDOZO AYRES, N 111, SOLEDADE, RECIFE-PE	RESPONSÁVEL TÉCNICO : HELIO ALVES OLIVEIRA DO AMARAL SOBRINHO
RESPONSÁVEL PROJETO : HELIO ALVES OLIVEIRA DO AMARAL SOBRINHO	CREA: 051856318
CONTEÚDO : PLANTA BAIXA 1 PAVIMENTO HUMANIZADA, DETALHAMENTO	DATA : 15.01.2024
ESCALA : INDICADAS	PRONCH: ARQ-04-CRO-PE
UNIDADE : METRO	PROJETA: ENG. HELIO ALVES
	REVISÃO:

A utilização não autorizada de qualquer projeto para execução é sujeável a aplicação de disposições legais relativas ao mau uso dos projetos e ao prejuízo que deriva o pagamento de indenização.